A. ANTIGLIO S.A. Constructions Fribourg.

AVENUE DE BEAUREGARD 12 - 1700 FRIBOURG.

IMMEUBLE LOCATIF ET COMMERCIAL

REZ-DE-CHAUSSEE Magasins

ECH: 1:50

BUREAU D'ARCHITECTURE
GILBERT LONGCHAMP
RUE ST-NICOLAS DE FLUE 28
1700 FRIBOURG
TEL. 037/24 10 01

COLLABORATEURS
ARCHITECTES
JH. RENEVEY - KRUNGERBUHLER
CHEFS DE CHANTIER
C.SALLIN - N.GAILLET

LEGENDE
- BETON
- BRIQUE T.C.
- BRIQUE SILICO-CALC
- BRIQUE CIMENT
- PIERRE NATURELLE
- PREFABRIQUE
- FACADE CARRELAGE

E A	NBRE	DATE								
NOSERUBGE	1	10.03.88								
THONI	1	15.03.88	1	21.03.88	1CC	216.88				
GLIO (ST-M.-la)	3	15.03.88	6x	6.06.88	3x	25.7.88	5x	26.8.88	3x	8.4.88
NSULTCO	1	15.03.88								
A	1	16.03.88								
PAUX	1x	9.8.0488								

ABREVIATIONS

FF	FONDS FINI
FB	FONDS BRUT
CF	COUPE-FEU
HM	HUISSERIE METALLIQUE
CA	CADRE APPLIQUE
F	FONDS
M	MURS
P	PLAFOND
S-S	SORTIE DE SECOURS
V.E	VOIE D'EVACUATION

LE LOCATAIRE :

WECK, AEBY & CIE SA. :

VARIANTE 1: 1 / 93 M2
1 / 152 M2

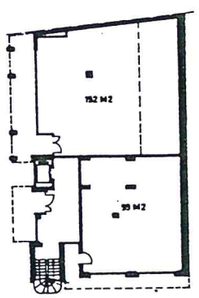

Fribourg, le 12 février 1990

RC COMMUNAL F 634.68
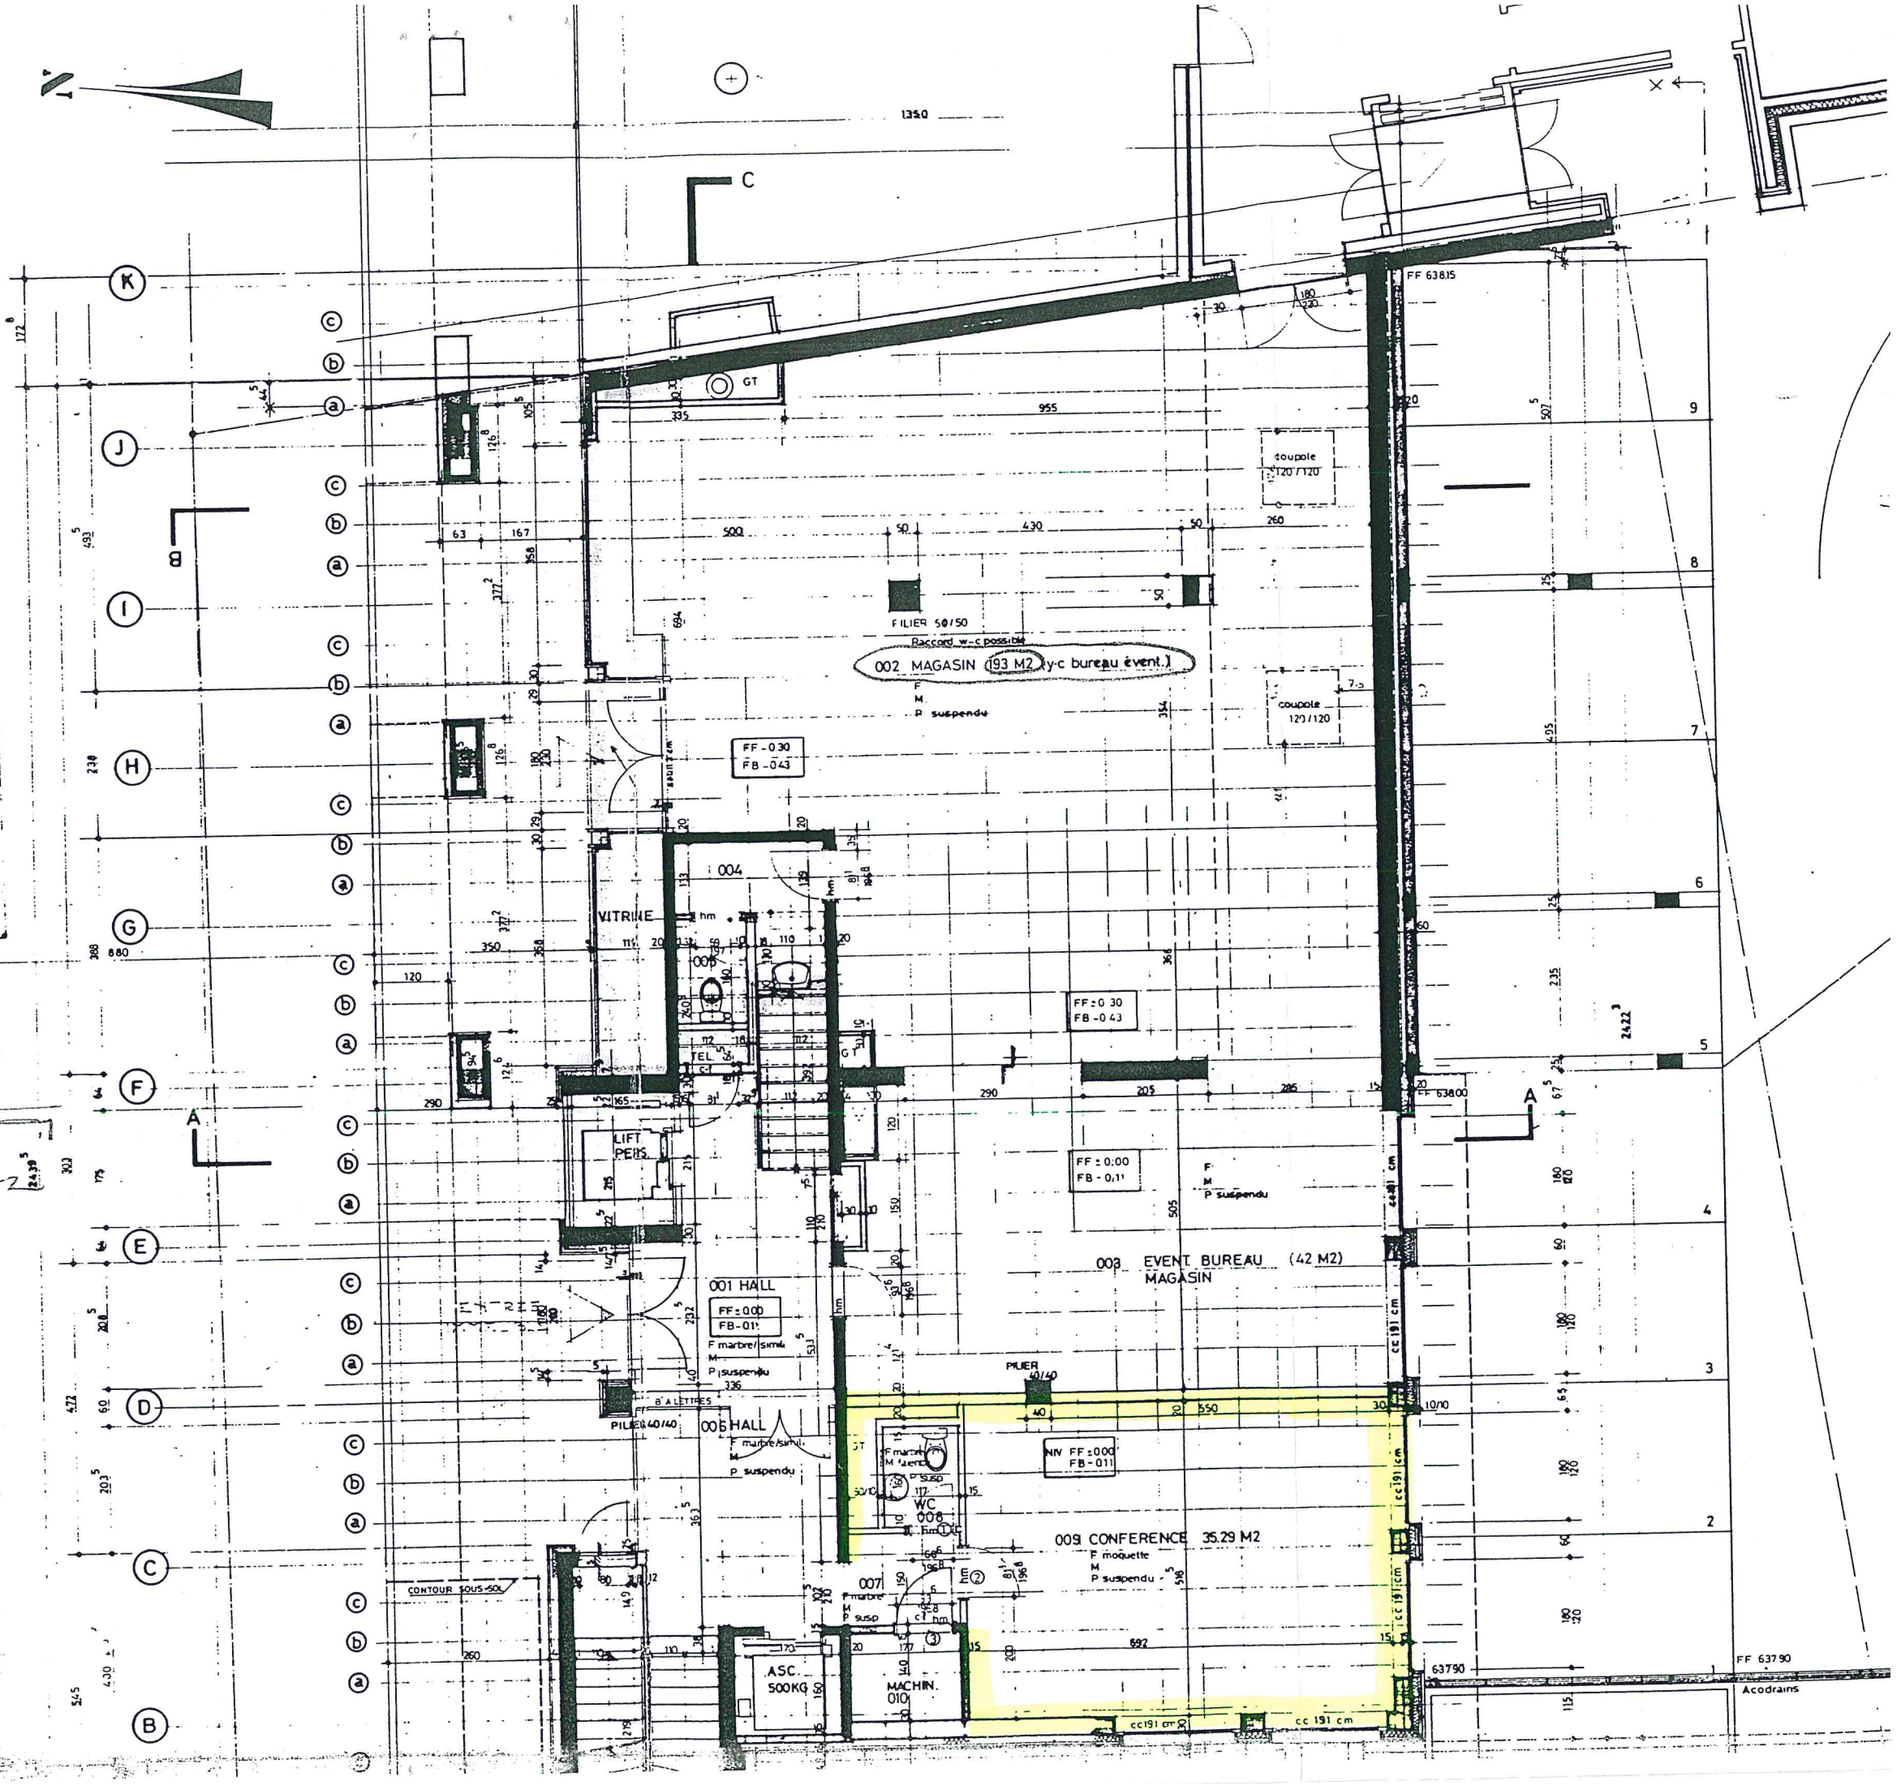
Avenue de Beauregard