


Gemeinde: Naters		Erstellt: 01.12.2021	PLANAX AG pat. Ing.- Geometer: Urs Juon 3930 Eyholz info@planax.ch www.planax.ch
Plan: 15		Nachgeführt: jährlich	
1:1000		Auszug gemäss Art.7 VAV	
		Qualitätsstandard: AV93/DM01	

Auszug Plan für das Grundbuch

Erneuerung Los 20

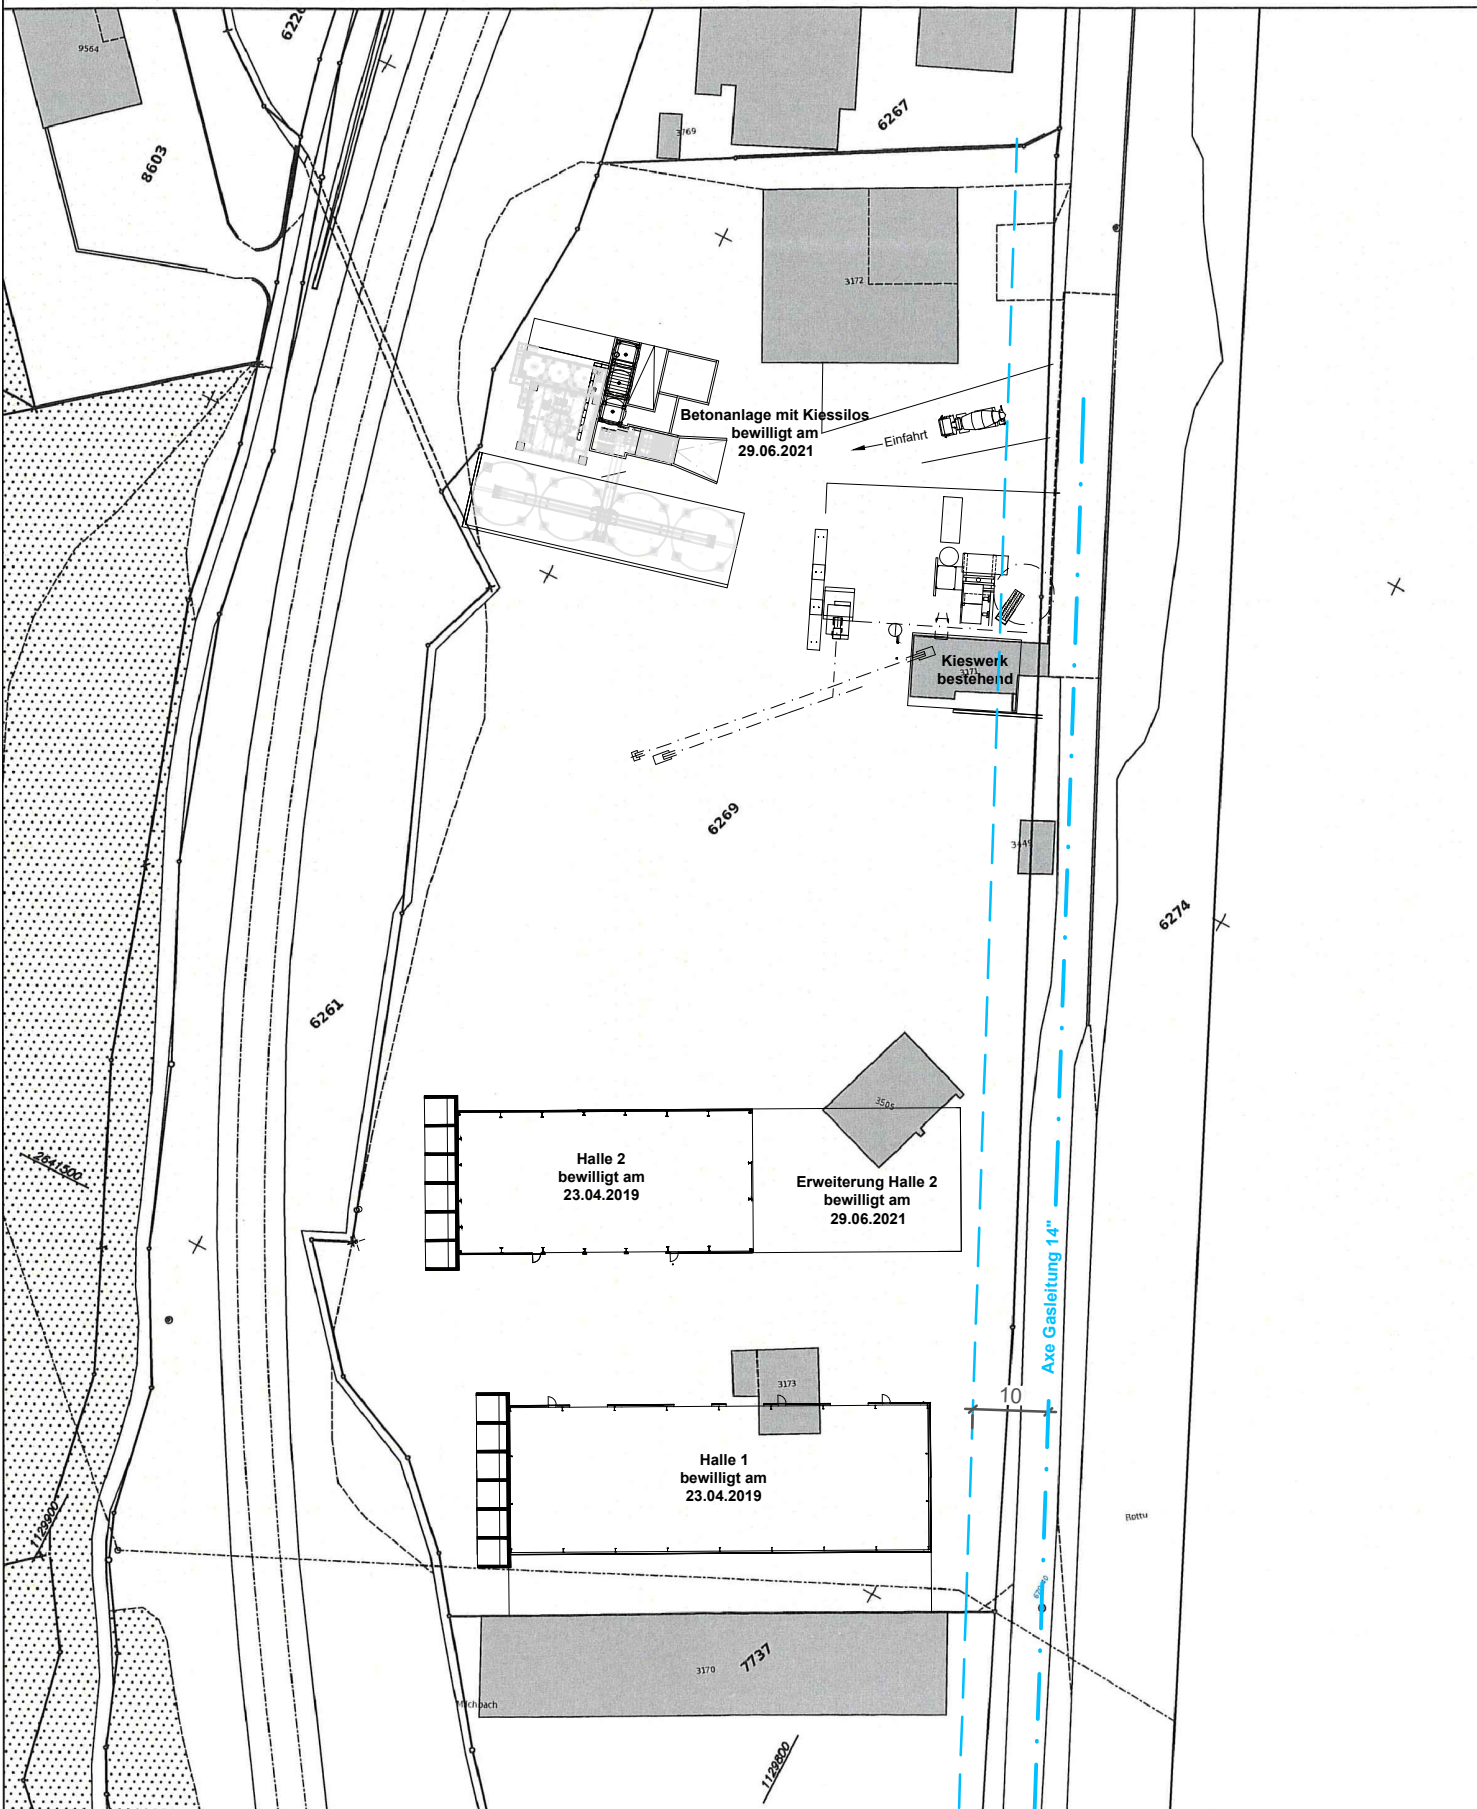


Bauparzelle		Nachbarparzellen		
Parz. Nr	Fläche	Eigentümer	Parz. Nr	Eigentümer
6269	15182m ²	Kieswerk AG Naters	6261	BLS AG
			6267	Zen-Ruffinen AG
			6274	Wallis der Staat
			7737	MIT Naters Sektor Naters / 7737-1 bis 7737-3

Zusätzliche Angaben zu der Parzelle	Ausschnitt Landeskarte 1:25'000
-------------------------------------	---------------------------------

Zone
Gewerbezone

Koordinaten (LV 95)
2'641'582 / 1'129'859

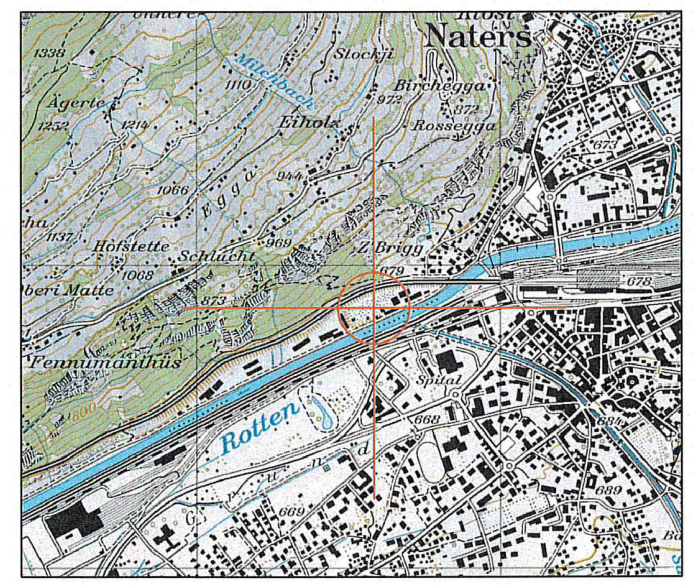

Unterschrift Eigentümer :

Unterschrift: _____ Ort und Datum _____

Unterschrift Planer :

Unterschrift: _____ Ort und Datum _____

Legende zum Auszug Plan für das Grundbuch :

- Bestehende Gebäude:
- Geplantes Projekt:
- Abbruch:
- Projektierte Gebäude:

Bemerkungen :
Der im Register eingetragene Ingenieur-Geometer bestätigt mit seiner Beglaubigung einzig die Übereinstimmung des vorliegenden Auszuges mit den massgeblichen Daten der amtlichen Vermessung. Für den Projektinhalt (Lage, Dimension, Einhaltung der gesetzlichen Vorschriften, Vollständigkeit) ist der Architekt/Bauherr verantwortlich. Die zusätzlichen Planangaben wie Leitungsverläufe, Zonenzugehörigkeit, Eigentümerangaben, usw. werden wiedergegeben auf der Basis der Informationen, die dem Ingenieur-Geometer zur Verfügung stehen. Er übernimmt keine Garantie für deren Richtigkeit und Vollständigkeit.

PLANAX AG
 Ingenieure, Geometer, Raumplaner
 dipl. Ingenieure ETH/SIA/USIC, pat. Ing.-Geometer

Kantonsstrasse 73, 3930 Eyholz
 T 027 922 00 00
www.planax.ch, info@planax.ch

021.005.03 BG Swissgas Situationsplan